

ΕΦΗΜΕΡΙΔΑ ΤΗΣ ΚΥΒΕΡΝΗΣΕΩΣ

ΤΗΣ ΕΛΛΗΝΙΚΗΣ ΔΗΜΟΚΡΑΤΙΑΣ

6 Οκτωβρίου 2017 | ΤΕΥΧΟΣ ΔΕΥΤΕΡΟ | Αρ. Φύλλου **3507**

ΑΠΟΦΑΣΕΙΣ

Αριθ. οικ. 180668

Τροποποίηση της οικ. 170378/13-01-2016 απόφασης του Υπουργού ΠΕΝ «Εγκατάσταση και διαδρομή του Ελληνικού Τμήματος του Διαδριατικού Αγωγού Φυσικού Αερίου Υψηλής Πίεσης (TAP) στην Περιφερειακή Ενότητα Θεσσαλονίκης της Περιφέρειας Κεντρικής Μακεδονίας», ως προς την αλλαγή όδευσης στο τμήμα IP 0615 έως IP 0616, στο Δήμο Λαγκαδά της Περιφερειακής Ενότητας Θεσσαλονίκης.

Ο ΥΠΟΥΡΓΟΣ ΠΕΡΙΒΑΛΛΟΝΤΟΣ ΚΑΙ ΕΝΕΡΓΕΙΑΣ

Έχοντας υπόψη:

1. Το π.δ. 63/2005 «Κωδικοποίηση της νομοθεσίας για την Κυβέρνηση και τα Κυβερνητικά Όργανα» (ΦΕΚ 98/Α΄/22-04-2005).

2. Το π.δ. 100/2014 «Οργανισμός Υπουργείου Περιβάλλοντος, Ενέργειας και Κλιματικής Αλλαγής» (ΦΕΚ 167/Α΄/21-11-2014).

3. Το άρθρο 4 του π.δ. 70/2015 «Ανασύσταση των Υπουργείων Πολιτισμού και Αθλητισμού, Υποδομών...» (ΦΕΚ 114/Α΄/22-09-2015).

4. Το π.δ. 125/2016 «Διορισμός Υπουργών, Αναπληρωτών Υπουργών και Υφυπουργών» (ΦΕΚ 210/Α΄/05-11-2016).

5. Τα άρθρα 165 έως και 177 του ν. 4001/2011 (Α΄ 179) «Για τη λειτουργία Ενεργειακών Αγορών Ηλεκτρισμού και Φυσικού Αερίου, για Έρευνα, Παραγωγή και δίκτυα μεταφοράς Υδρογονανθράκων και άλλες ρυθμίσεις» και ειδικότερα το άρθρο 176 αυτού.

6. Τον ν. 4145/2013 «Κύρωση της Συμφωνίας μεταξύ της Δημοκρατίας της Αλβανίας, της Ελληνικής Δημοκρατίας και της Ιταλικής Δημοκρατίας αναφορικά με τον Αγωγό Φυσικού Αερίου The Trans Adriatic Pipeline Project μετά του Παραρτήματος αυτής» (ΦΕΚ 89/Α΄/18-04-2013).

7. Τον ν. 4217/2013 «Κύρωση Συμφωνίας Φιλοξενούσας Χώρας μεταξύ της Ελληνικής Δημοκρατίας και της TRANS ADRIATIC PIPELINE AG» (ΦΕΚ 267/Α΄/10-12-2013).

8. Το άρθρο 45 του ν. 4277/2014 «Νέο Ρυθμιστικό Σχέδιο Αθήνας - Αττικής και άλλες διατάξεις» (ΦΕΚ 156/Α΄/01-08-2014).

9. Την παρ. 7.1 του άρθρου 7 της Δ3/Α/οικ.4303/22-02-2012 απόφασης του Υφυπουργού Περιβάλλοντος, Ενέργειας και Κλιματικής Αλλαγής «Τεχνικός Κανονισμός "Συστήματα μεταφοράς Φυσικού Αερίου με Μέγιστη Πίεση Λειτουργίας άνω των 16 bar"» (ΦΕΚ 603/Β΄/05-03-2012), όπως ισχύει.

10. Τα άρθρα 3 και 4 του ν. 1650/1986 «Για την Προστασία Περιβάλλοντος» (ΦΕΚ 160/16-10-1986), όπως ισχύουν δυνάμει του άρθρου 31 του ν. 4014/2011 «Περιβαλλοντική αδειοδότηση έργων και δραστηριοτήτων, ρύθμιση αυθαιρέτων σε συνάρτηση με δημιουργία περιβαλλοντικού ισοζυγίου και άλλες διατάξεις αρμοδιότητας Υπουργείου Περιβάλλοντος» (ΦΕΚ 209/Α΄/21-09-2011).

11. Την οικ. 174848/12-09-2014 απόφαση του Υπουργού Περιβάλλοντος, Ενέργειας και Κλιματικής Αλλαγής «Έγκριση Περιβαλλοντικών Όρων (ΕΠΟ) για την Κατασκευή και Λειτουργία του έργου "Διαδριατικός Αγωγός Φυσικού Αερίου Υψηλής Πίεσης (TAP) & Συνοδευτικές Εγκαταστάσεις - Ελληνικό Τμήμα"», δεκαετούς ισχύος, όπως τροποποιήθηκε με τις 153482/17-11-2015, οικ. 23069/05-05-2016 όμοιές της καθώς και τις οικ. 30727/16-06-2016, οικ. 9197/21-02-2017 και οικ. 31280/07-07-2017 αποφάσεις της Γενικής Διευθύντριας Περιβαλλοντικής Πολιτικής του ΥΠΕΝ.

12. Την οικ. 170378/13-01-2016 απόφαση του Υπουργού ΠΕΝ «Εγκατάσταση και διαδρομή του Ελληνικού Τμήματος του Διαδριατικού Αγωγού Φυσικού Αερίου Υψηλής Πίεσης (TAP) στην Περιφερειακή Ενότητα Θεσσαλονίκης της Περιφέρειας Κεντρικής Μακεδονίας» (ΦΕΚ 982/Β΄/08-04-2016), όπως τροποποιήθηκε με τις οικ. 180520/06-07-2016 (ΦΕΚ 2370/Β΄/02-08-2016)

και οικ. 176422/11-05-2017 (ΦΕΚ 1798/Β΄/24-05-2017) όμοιές της και διορθώθηκε με την οικ. 179352/24-07-2017 όμοιά της.

13. Την LT-TAPGR-GRG-00675/14-07-2017 (ΑΠ ΥΠΕΝ: 179201/19-07-2017) αίτηση της εταιρείας TAP AG, με την οποία ζητήθηκε η τροποποίηση της απόφασης του Υπουργού ΠΕΝ της παρ. 12 της παρούσης.

14. Την από Ιούλιο 2017 Αναγνωριστική Έρευνα - Μελέτη της εταιρείας, σύμφωνα με την παρ. 7.1 του άρθρου 7 του Τεχνικού Κανονισμού της παρ. 9 της παρούσης.

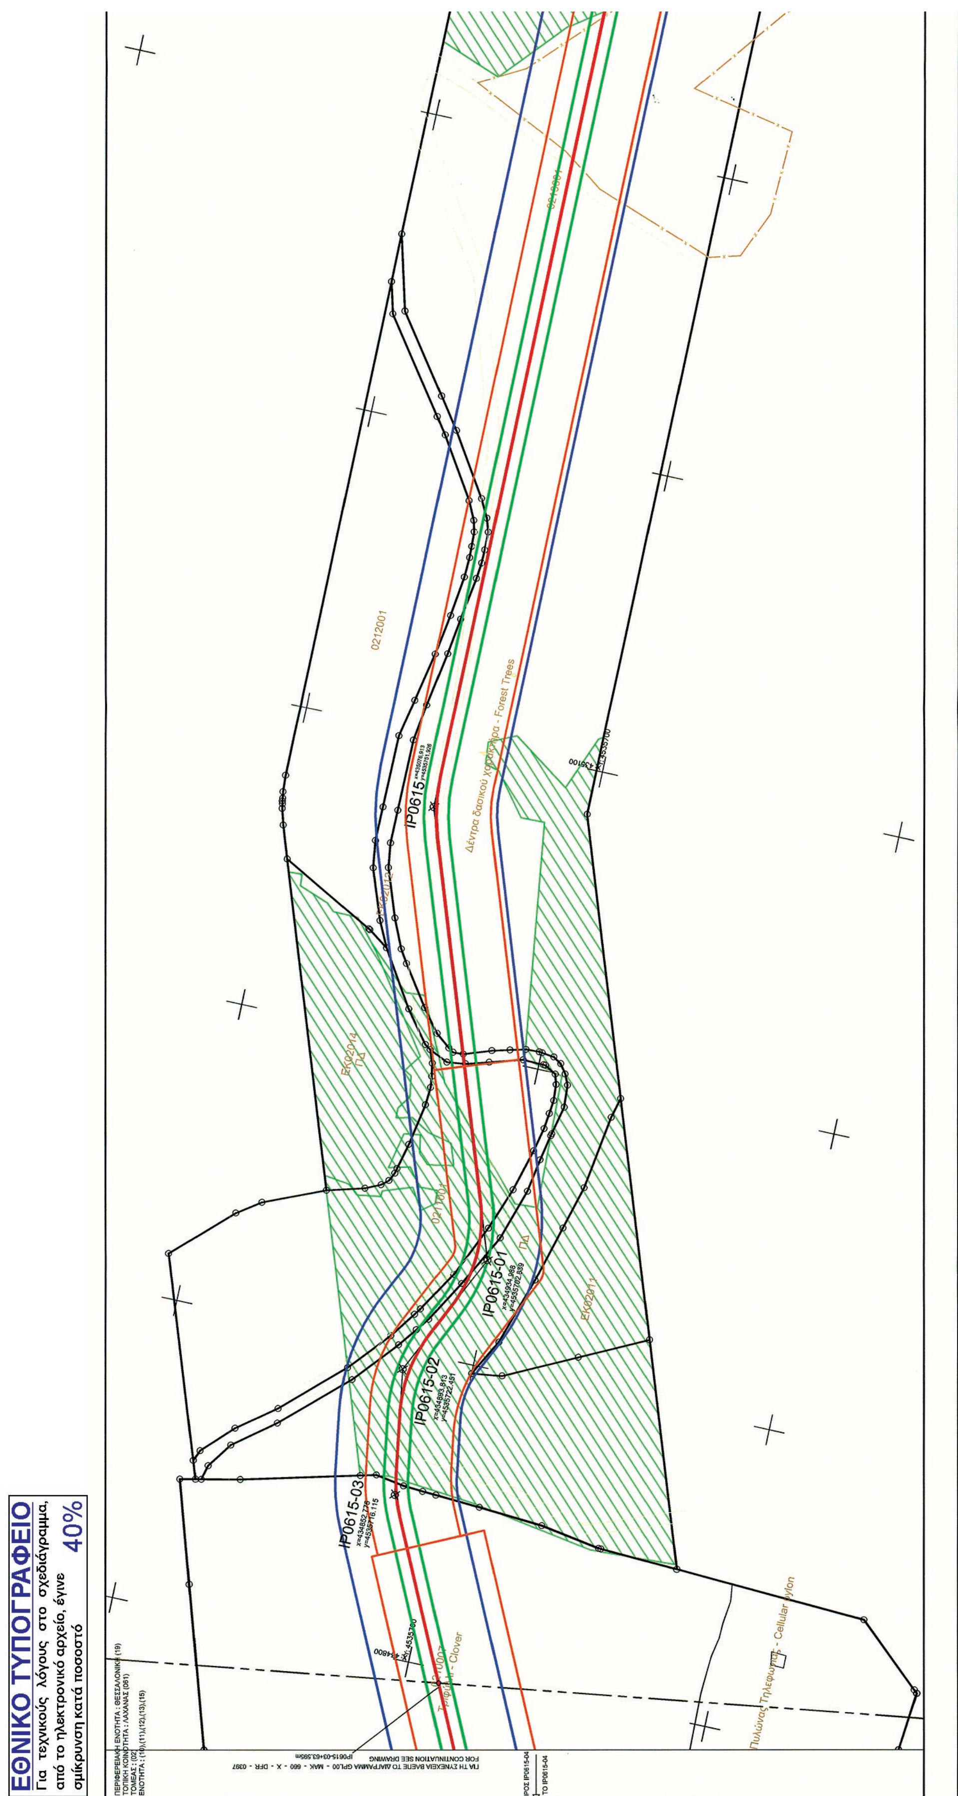
15. Το γεγονός ότι από την παρούσα απόφαση δεν προκαλείται δαπάνη σε βάρος του κρατικού προϋπολογισμού, αποφασίζουμε:

1. Τροποποιούμε την οικ. 170378/13-01-2016 απόφαση του Υπουργού ΠΕΝ «Εγκατάσταση και διαδρομή του Ελληνικού Τμήματος του Διαδριατικού Αγωγού Φυσικού Αερίου Υψηλής Πίεσης (TAP) στην Περιφερειακή Ενότητα Θεσσαλονίκης της Περιφέρειας Κεντρικής Μακεδονίας», ως προς την αλλαγή όδευσης στο τμήμα IP 0615 έως IP 0616, στο Δήμο Λαγκαδά της Περιφερειακής Ενότητας Θεσσαλονίκης, όπως αυτή έχει προσδιορισθεί και απεικονίζεται στα ακόλουθα και υπό κλίμακα 1:1.000 Κτηματολογικά Διαγράμματα του Τοπογράφου Μηχανικού Παναγιώτη Καραμόσχου, τα οποία με τον αντίστοιχο Κτηματολογικό Πίνακα αποτελούν αναπόσπαστο μέρος της παρούσας απόφασης:

α/α	Αρίθμηση Σχεδίασης	Ημ/νία Αναθεώρησης
1	GPL00-MAK-660-X-DFR-0396-01	12/07/2017
2	GPL00-MAK-660-X-DFR-0397-01	12/07/2017

2. Κατά τα λοιπά ισχύει η οικ. 170378/13-01-2016 απόφαση του Υπουργού ΠΕΝ «Εγκατάσταση και διαδρομή του Ελληνικού Τμήματος του Διαδριατικού Αγωγού Φυσικού Αερίου Υψηλής Πίεσης (TAP) στην Περιφερειακή Ενότητα Θεσσαλονίκης της Περιφέρειας Κεντρικής Μακεδονίας.» (ΦΕΚ 982/Β΄/08-04-2016), όπως τροποποιήθηκε με τις οικ. 180520/06-07-2016 (ΦΕΚ 2370/Β΄/02-08-2016) και οικ.176422/11-05-2017 (ΦΕΚ 1798/Β΄/24-05-2017) όμοιές της και διορθώθηκε με την οικ. 179352/24-07-2017 όμοιά της.

3. Η ισχύς της απόφασης αυτής αρχίζει από τη δημοσίευσή της στην Εφημερίδα της Κυβερνήσεως.


IP0615
IP0615-01
IP0615-02
IP0615-03
0212001
Δέντρα δασικού χαρακτήρα - Forest Trees
Πυλώνας Τηλεφωνίας - Cellular Pylon
Clover
ΠΡΟΣ IP0615-04
TO IP0615-04
FOR CONTINUATION SEE DRAWING

IP0614
Ρ4
ΕΚ02016
ΕΚ02016
8Z10001

ΓΙΑ ΤΗ ΣΥΝΕΧΕΙΑ ΒΛΕΠΕ ΤΟ ΔΙΑΓΡΑΜΜΑ GPL00 - MAK - 660 - X - DFR - 0395
FOR CONTINUATION SEE DRAWING
ΠΡΟΣ IP0613
TO IP0613
IP0613+325.715m

0m 50m 100m

PIPELINE AXIS CROSS SECTION - ΔΙΑΤΟΜΗ ΑΞΟΝΑ ΑΓΩΓΟΥ

GROUND LEVEL / ΣΤΑΘΜΗ ΕΔΑΦΟΥΣ
4m 4m
Easement zone 8m
12m 26m
Working Strip 38m
20m 20m
Restriction Zone 40m
SCALE / ΚΛΙΜΑΚΑ 1:500

Coordinate System: Greek Grid — Σύστημα συντεταγμένων: ΕΓΣΑ
Projection: Transverse Mercator — Προβολικό Σύστημα: Εγκάρσιο Μερκατορικό
Datum: GGRS 1987, Units: Meter — Datum: GGRS 1987, Μονάδες: Μέτρα

LEGEND - ΥΠΟΜΝΗΜΑ

- TAP Pipeline Axis / Άξονας Αγωγού TAP
- Easement zone 4+4m / Ζώνη δουλείας 4+4μ
- Working Strip / Ζώνη Εργασίας
- Restriction zone 20+20m / Ζώνη περιορισμού δόμησης 20+20μ
- Ownership border / Όρια ιδιοκτησιών
- Asphalt - Concrete road border / Όριο ασφαλτοστρωμένης - τσιμεντοστρωμένης οδού
- Gravel road border / Όριο χωματόδρομου
- Railway / Σιδηροδρομική γραμμή
- Toe of slope / Πόδι πρανούς-ρέματος
- Top of slope / Φρύδι πρανούς-ρέματος
- Fence (concrete,briquette,brick, wood) / Περίφραξη (μπετόν, πλίνθοι, τούβλο, ξύλο)
- Fence (wire) / Περίφραξη (σύρμα)
- Channel / Κανάλι
- Regional Units / Περιφερειακή Ενότητα
- Local Community / Τοπική Κοινότητα
- Match Line / Γραμμή Ταύτισης Όμορων Πινακίδων
- Routing of Existing N.G. Pipeline / Χάραξη Υφιστάμενου Αγωγού Φ.Α.
- Forest vegetation area / Περιοχή δασικής βλάστησης
- Water Drilling, Irrigation drilling, Drill Other / Γεώτρηση Ύδρευσης, Γεώτρηση Άρδευσης, Γεώτρηση Άλλη
- Electricity pole / Στύλος ΔΕΗ
- Landline pole / Στύλος ΟΤΕ
- Street lighting pillar / Πυλώνας οδοφωτισμού
- Water valve / Υδροστόμιο-βάνα
- Traffic sign - Other / Πινακίδα οδικής σήμανσης - Άλλη
- Pole / Στύλος-πάσσαλος
- Manhole / Φρεάτιο
- Fruit Tree,Nuts,Olive,Grape / Οπωροφόρο,Καρποφόρο,Ελιά,Αμπέλι
- Forest tree, Poplar, Acacias / Δέντρο δασικού χαρακτήρα, Λεύκα, Ακακία
- Private irrigation network / Ιδιωτικό δίκτυο άρδευσης
- IP0000 — Intersection Point / Σημείο Θλάσης Αγωγού
- 0000000 — Cadastral number TAP / Κτηματολογικός αριθμός TAP

Reference to Excel
Παραπομπή σε φύλλο Excel
Working Strip width(m) / Πλάτος ζώνης εργασίας(μ)

Αρ. οικ. 180668 / 5-9-2017
Ο ΜΗΧ/ΚΟΣ — Ο ΤΜ/ΡΧΗΣ — ΕΘΕΩΡΗΘΗ Ο Δ/ΝΤΗΣ
Σ. ΤΣΙΑΝΤΟΥΛΑΣ — Α. ΓΙΔΑΚΟΥ
ΕΛΛΗΝΙΚΗ ΔΗΜΟΚΡΑΤΙΑ ... ΠΕΡΙΒΑΛΛΟΝΤΟΣ & ΕΝΕΡΓΕΙΑΣ

REVISION CODE / ΚΩΔΙΚΟΣ ΑΝΑΘΕΩΡΗΣΗΣ	DATE / ΗΜΕΡΟΜΗΝΙΑ	PURPOSE OF ISSUE / ΣΚΟΠΟΣ ΕΚΔΟΣΗΣ	CREATED BY / ΔΗΜΙΟΥΡΓΗΘΗΚΕ ΑΠΟ	CHECKED BY / ΕΛΕΓΧΘΗΚΕ ΑΠΟ	APPROVED BY / ΕΓΚΡΙΘΗΚΕ ΑΠΟ	REVIEW DATE / ΗΜΕΡΟΜΗΝΙΑ ΑΝΑΘΕΩΡΗΣΗΣ	ACCEPTED BY / ΕΓΙΝΕ ΑΠΟΔΕΚΤΟ ΑΠΟ
01	2017-07-12	ISSUED FOR INFORMATION ΕΚΔΟΣΗ ΠΡΟΣ ΠΛΗΡΟΦΟΡΗΣΗ	ECI	KAP	TAP	2017-07-12	ZET
00	2017-06-15	ISSUED FOR INFORMATION ΕΚΔΟΣΗ ΠΡΟΣ ΠΛΗΡΟΦΟΡΗΣΗ	ECI	KAP	TAP	2017-06-15	ZET
0B	2015-05-11	ISSUED FOR DIC, IDC ΕΚΔΟΣΗ ΠΡΟΣ ΑΝΑΣΚΟΠΗΣΗ	ECI	KAP	TAP	2015-05-18	ZET
0A	2015-04-30	ISSUED FOR DIC, IDC ΕΚΔΟΣΗ ΠΡΟΣ ΑΝΑΣΚΟΠΗΣΗ	ECI	KAP	TAP	2015-05-04	ZET
			CONTRACTOR ΑΝΑΔΟΧΟΣ			TAP	

COMPANY / ΕΤΑΙΡΕΙΑ: **TRANS ADRIATIC PIPELINE AG**

PROJECT TITLE / ΤΙΤΛΟΣ ΕΡΓΟΥ: TRANS ADRIATIC PIPELINE — ΔΙΑΔΡΙΑΤΙΚΟΣ ΑΓΩΓΟΣ ΦΥΣΙΚΟΥ ΑΕΡΙΟΥ

CONTRACTOR / ΑΝΑΔΟΧΟΣ: MTC MAKEDONIKI TECHNICAL COMPANY, 21 25th Martiou Str., 54645, Thessaloniki Greece, Greece — MTC MAKEDONIKI TECHNICAL COMPANY — Trans Adriatic Pipeline

CERTIFIED ENGINEER / ΑΔΕΙΟΥΧΟΣ ΜΗΧΑΝΙΚΟΣ: ΚΑΡΑΜΟΣΧΟΣ ΠΑΝΑΓΙΩΤΗΣ, ΔΙΠΛ. ΑΓΡΟΝΟΜΟΣ ΤΟΠΟΓΡΑΦΟΣ ΜΗΧΑΝΙΚΟΣ, ΑΡΙΣΤΟΤΕΛΕΙΟΥ ΠΑΝΕΠΙΣΤΗΜΙΟΥ ΘΕΣ/ΝΙΚΗΣ, ΜΕΛΟΣ Τ.Ε.Ε. - ΑΡ. ΜΗΤΡΩΟΥ 20190

REVIEW PERIOD / ΗΜΕΡΟΜΗΝΙΑ: 2017-07-12 — REVIEW BY / ΕΓΚΡΙΘΗΚΕ ΑΠΟ: TAP Office Athens

DOCUMENT TITLE / ΤΙΤΛΟΣ ΕΓΓΡΑΦΟΥ: CADASTRAL MAP / ΚΤΗΜΑΤΟΛΟΓΙΚΟ ΔΙΑΓΡΑΜΜΑ

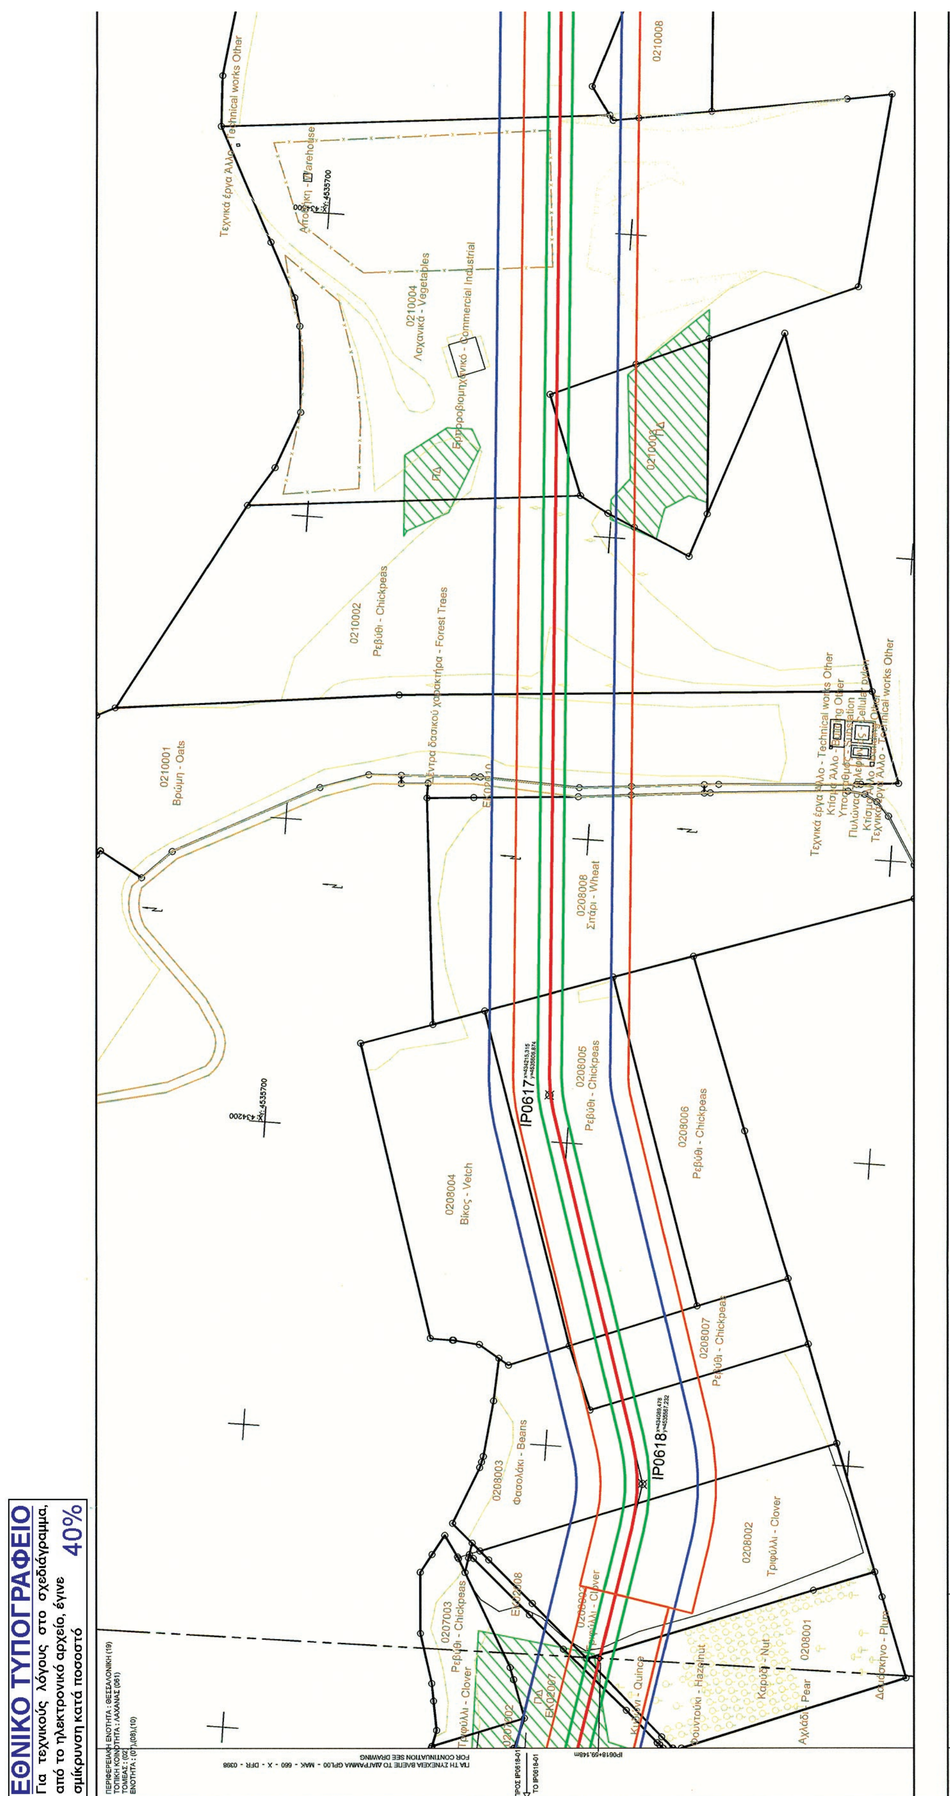
FROM/ ΑΠΟ IP0613+325.715m TO/ΕΩΣ IP0615-03+63.595m

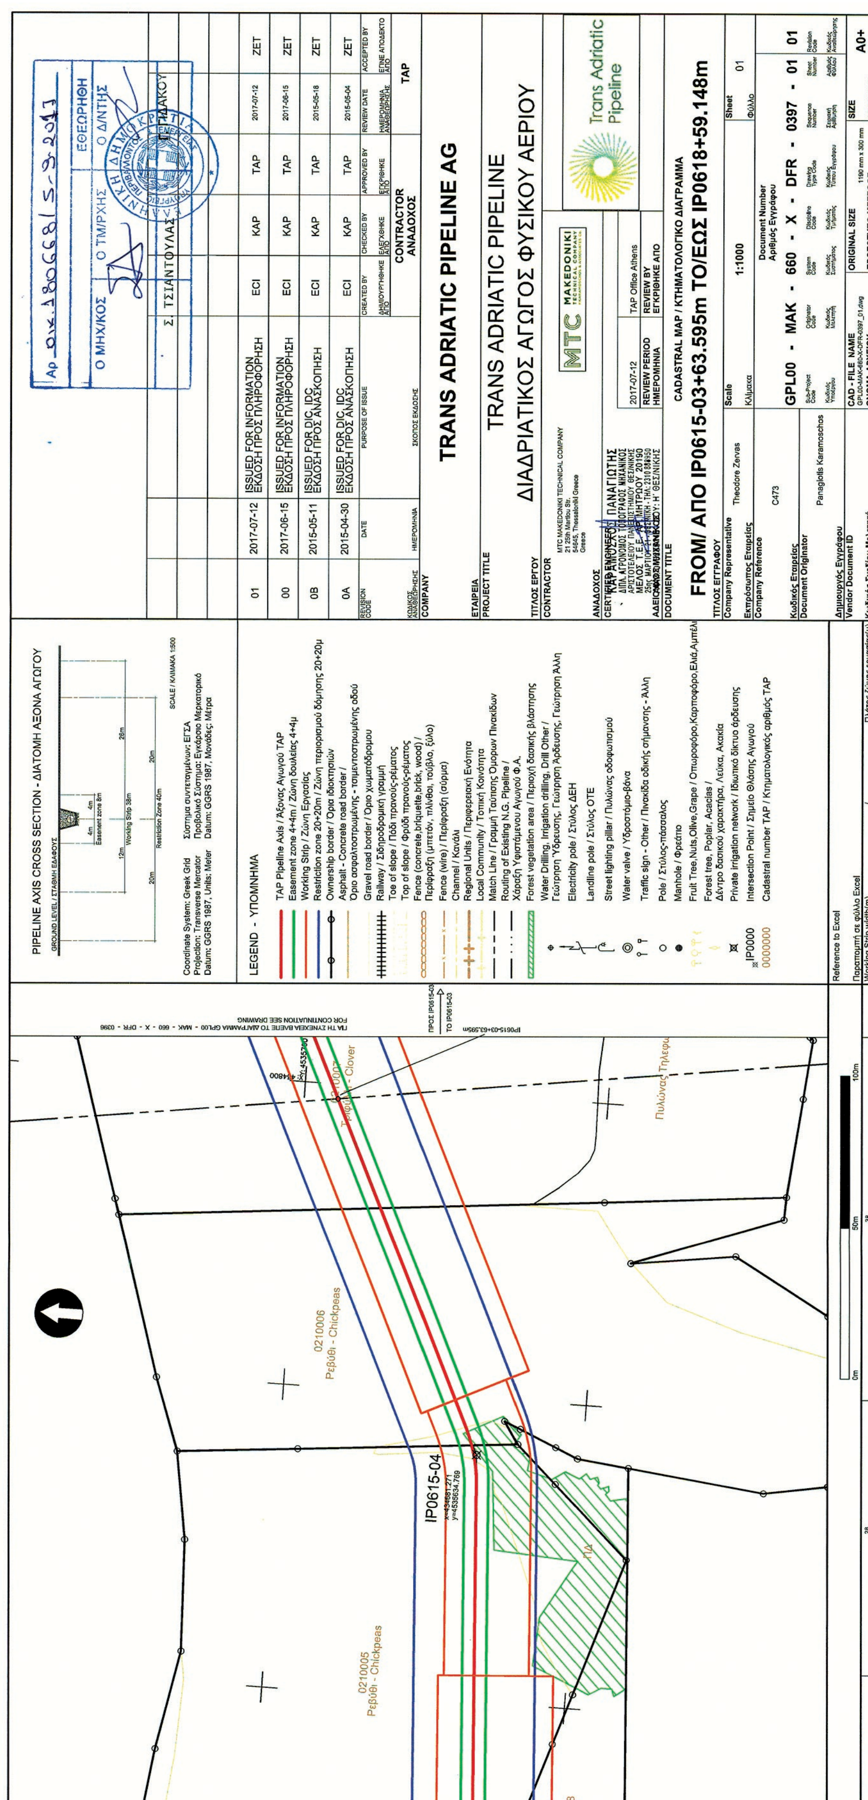
Company Representative / Εκπρόσωπος Εταιρείας: Theodore Zervas — Scale / Κλίμακα: 1:1000 — Sheet / Φύλλο: 01

Company Reference / Κωδικός Εταιρείας: C473 — Document Number / Αριθμός Εγγράφου: GPL00 - MAK - 660 - X - DFR - 0396 - 01 | 01
(Sub-Project Code / Κωδικός Υποέργου; Originator Code / Κωδικός Μελετητή; System Code / Κωδικός Συστήματος; Discipline Code / Κωδικός Τμήματος; Drawing Type Code / Κωδικός Τύπου Εγγράφου; Sequence Number / Σειριακή Αρίθμηση; Sheet Number / Αριθμός Φύλλου; Revision Code / Κωδικός Αναθεώρησης)

Document Originator / Δημιουργός Εγγράφου: Panagiotis Karamoschos

Vendor Document ID / Κωδικός Σχεδίου Μελετητή — CAD - FILE NAME / ΟΝΟΜΑ ΑΡΧΕΙΟΥ: GPL00-MAK-660-X-DFR-0396_01.dwg — ORIGINAL SIZE / ΠΡΩΤΟΤΥΠΟ ΜΕΓΕΘΟΣ: 1190 mm x 300 mm — SIZE / ΜΕΓΕΘΟΣ: A0+


ΕΘΝΙΚΟ ΤΥΠΟΓΡΑΦΕΙΟ
Για τεχνικούς λόγους στο σχεδιάγραμμα, από το ηλεκτρονικό αρχείο, έγινε σμίκρυνση κατά ποσοστό 40%
IP0617
IP0618
0210001
Βρώμη - Oats
0210002
Ρεβύθι - Chickpeas
0210004
Λαχανικό - Vegetables
Βιομηχανικό - Commercial Industrial
Αποθήκη - Warehouse
Τεχνικά έργα Άλλο - Technical works Other
Δέντρα δασικού χαρακτήρα - Forest Trees
0210008
0208004
Βίκος - Vetch
0208005
Ρεβύθι - Chickpeas
0208006
Ρεβύθι - Chickpeas
0208007
Ρεβύθι - Chickpeas
0208008
Σιτάρι - Wheat
0208003
Φασολάκι - Beans
0208002
Τριφύλλι - Clover
0208001
Καρύδι - Nut
Αχλάδι - Pear
Φουντούκι - Hazelnut
0207003
Ρεβύθι - Chickpeas
Τριφύλλι - Clover
ΠΔ
FOR CONTINUATION SEE DRAWING



PIPELINE AXIS CROSS SECTION - ΔΙΑΤΟΜΗ ΑΞΟΝΑ ΑΓΩΓΟΥ
LEGEND - ΥΠΟΜΝΗΜΑ
TAP Pipeline Axis / Άξονας Αγωγού TAP
Easement zone 4+4m / Ζώνη δουλείας 4+4μ
Working Strip / Ζώνη Εργασίας
Restriction zone 20+20m / Ζώνη περιορισμού δόμησης 20+20μ
Ownership border / Όρια ιδιοκτησιών
Electricity pole / Στύλος ΔΕΗ
Landline pole / Στύλος ΟΤΕ
Water valve / Υδροστόμιο-βάνα
Manhole / Φρεάτιο
Cadastral number TAP / Κτηματολογικός αριθμός TAP
Reference to Excel
Working Strip width(m)
0210006
Ρεβύθι - Chickpeas
0210005
Ρεβύθι - Chickpeas
IP0615-04
Clover
TRANS ADRIATIC PIPELINE AG
TRANS ADRIATIC PIPELINE
ΔΙΑΔΡΙΑΤΙΚΟΣ ΑΓΩΓΟΣ ΦΥΣΙΚΟΥ ΑΕΡΙΟΥ
ISSUED FOR INFORMATION
ΕΚΔΟΣΗ ΠΡΟΣ ΠΛΗΡΟΦΟΡΗΣΗ
ISSUED FOR DIC, IDC
ΕΚΔΟΣΗ ΠΡΟΣ ΑΝΑΣΚΟΠΗΣΗ
2017-07-12
2017-06-15
2015-05-11
2015-04-30
ECI
KAP
TAP
ZET
CONTRACTOR
ΑΝΑΔΟΧΟΣ
MTC MAKEDONIKI TECHNICAL COMPANY
Trans Adriatic Pipeline
CADASTRAL MAP / ΚΤΗΜΑΤΟΛΟΓΙΚΟ ΔΙΑΓΡΑΜΜΑ
FROM/ ΑΠΟ IP0615-03+63.595m TO/ΕΩΣ IP0618+59.148m
Scale 1:1000
Sheet 01
GPL00 - MAK - 660 - X - DFR - 0397 - 01 01
A0+
Theodore Zervas
Panagiotis Karamoschos
ΕΘΕΩΡΗΘΗ
Ο ΜΗΧ/ΚΟΣ
Ο ΤΜΡΧΗΣ
Ο Δ/ΝΤΗΣ





ΚΤΗΜΑΤΟΛΟΓΙΚΟΣ ΠΙΝΑΚΑΣ ΖΩΝΗΣ ΑΠΟΖΗΜΙΩΣΗΣ (ΖΩΝΗ ΔΟΥΛΕΙΑΣ) - ΑΡΙΘΜΗΤΙΚΟΣ

CADASTRAL TABLE ZONE A' (EASEMENT) – NUMERICAL

ΠΕΡΙΦΕΡΕΙΑΚΗ ΕΝΟΤΗΤΑ ΘΕΣΣΑΛΟΝΙΚΗΣ



ΚΤΗΜΑΤΟΛΟΓΙΚΟΣ ΠΙΝΑΚΑΣ ΖΩΝΗΣ ΑΠΟΖΗΜΙΩΣΗΣ (ΖΩΝΗ ΔΟΥΛΕΙΑΣ) - ΑΡΙΘΜΗΤΙΚΟΣ
CADASTRAL TABLE ZONE A' (EASEMENT) - NUMERICAL



ΔΙΑΔΡΙΑΤΙΚΟΣ ΑΓΩΓΟΣ ΦΥΣΙΚΟΥ ΑΕΡΙΟΥ (Trans Adriatic Pipeline)

ΚΩΔΙΚΟΣ	ΑΡΙΘΜΟΣ ΤΕΜ. ΔΙΑΝΟΜΗΣ	ΦΕΡΟΜΕΝΟΣ ΙΔΙΟΚΤΗΤΗΣ		ΦΕΡΟΜΕΝΟΣ ΧΡΗΣΤΗΣ			ΑΠΟΖΗΜΙΟΥΜΕΝΗ ΕΚΤΑΣΗ ΔΙΑΔΡΟΜΟΥ ΚΑΤΑΣΚΕΥΗΣ (Α)					ΕΠΙΚΕΙΜΕΝΑ ΔΙΑΔΡΟΜΟΥ ΚΑΤΑΣΚΕΥΗΣ (Α)								ΣΥΝΟΛΙΚΗ ΑΠΟΖΗΜΙΩΣΗ (Ευρώ)	ΠΑΡΑΤΗΡΗΣΕΙΣ
												ΚΑΛΛΙΕΡΓΕΙΑ				ΔΕΝΔΡΑ ΚΑΙ ΦΥΤΑ					
		ΕΠΩΝΥΜΟ ΟΝΟΜΑ, ΠΑΤΡΩΝΥΜΟ Η΄ΟΝΟΜΑ ΣΥΖΥΓΟΥ	ΤΟΠΟΣ ΔΙΑΜΟΝΗΣ (ΠΟΛΗ-ΧΩΡΙΟ)	ΕΠΩΝΥΜΟ ΟΝΟΜΑ, ΠΑΤΡΩΝΥΜΟ Η΄ΟΝΟΜΑ ΣΥΖΥΓΟΥ	ΤΟΠΟΣ ΔΙΑΜΟΝΗΣ (ΠΟΛΗ-ΧΩΡΙΟ)	ΠΟΣΟΣΤΟ ΧΡΗΣΗΣ %	ΖΩΝΗ 8Μ (4+4)	ΠΟΣΟΣΤΟ ΣΥΝ/ΣΙΑΣ %	ΖΩΝΗ ΕΡΓΑΣΙΩΝ (Α)	ΤΙΜΗ ΜΟΝΑΔΑΣ (Ευρώ/Μ2)	ΑΞΙΑ (Ευρώ)	ΕΙΔΟΣ (1)	ΕΠΙΦΑΝΕΙΑ (Μ2)	ΤΙΜΗ ΜΟΝΑΔΑΣ (Ευρώ/Μ2)	ΑΞΙΑ (Ευρώ)	ΕΙΔΟΣ (2)	ΤΕΜΑΧΙΑ	ΤΙΜΗ ΜΟΝΑΔΑΣ (Ευρώ/Τεμάχιο)	ΑΞΙΑ (Ευρώ)		
190610210005	878	ΚΩΝΣΤΑΝΤΙΝΙΔΟΥ ΟΛΥΜΠΙΑ, ΣΤΕΡΓΙΟΣ						37,50%													
		ΚΩΝΣΤΑΝΤΙΝΙΔΟΥ ΜΑΡΓΑΡΙΤΑ, ΣΤΕΡΓΙΟΣ					1180,67	37,50%	4418,07												
		ΚΩΝΣΤΑΝΤΙΝΙΔΟΥ ΑΘΗΝΑ, ΧΡΗΣΤΟΣ						25,00%													
				ΔΗΜΗΤΡΙΑΔΗΣ ΔΗΜΗΤΡΙΟΣ, ΝΙΚΟΛΑΟΣ		100,00%						Ρεβύθι	3975,27								
190610210006	879	ΦΙΛΙΠΠΙΔΟΥ ΕΛΙΣΣΑΒΕΤ, ΧΑΡΑΛΑΜΠΟΣ						11,11%													
		ΦΙΛΙΠΠΙΔΟΥ ΕΛΕΝΗ, ΓΕΩΡΓΙΟΣ						11,11%													
		ΦΙΛΙΠΠΙΔΟΥ ΑΝΑΣΤΑΣΙΑ, ΧΑΡΑΛΑΜΠΟΣ					672,03	11,11%	2952,47												
		ΦΙΛΙΠΠΙΔΗΣ ΝΙΚΟΛΑΟΣ, ΙΟΡΔΑΝΗΣ	ΛΑΧΑΝΑΣ					33,33%													
		ΒΟΣΝΑΚΙΔΟΥ ΕΛΙΣΑΒΕΤ, ΙΟΡΔΑΝΗΣ						33,33%													
				ΔΗΜΗΤΡΙΑΔΗΣ ΔΗΜΗΤΡΙΟΣ, ΝΙΚΟΛΑΟΣ		100,00%						Ρεβύθι	2804.61								
190610210007	880	ΚΥΡΓΙΔΗΣ ΑΠΟΣΤΟΛΟΣ, ΑΘΑΝΑΣΙΟΣ					849,96	100,00%	3853,77												
				ΚΑΛΑΪΔΟΠΟΥΛΟΥ ΣΟΦΙΑ, ΓΕΩΡΓΙΟΣ	ΛΑΧΑΝΑΣ	100,00%						Τριφύλλι	3853.77								
190610210008	886a_5	ΕΛΛΗΝΙΚΟ ΔΗΜΟΣΙΟ - ΥΠ.Α.Α.Τ.						100,00%	466,63												
190610211001	806	ΕΛΛΗΝΙΚΟ ΔΗΜΟΣΙΟ - ΥΠ.Α.Α.Τ.					470,49	100,00%	1529,03												
190610213001	886a_3	ΕΛΛΗΝΙΚΟ ΔΗΜΟΣΙΟ - ΥΠ.Α.Α.Τ.					3848,43	100,00%	13522,29							Δέντρα δασικού χαρακτήρα	1				
19061ΕΚ02011	1065_1	ΔΗΜΟΣ ΛΑΓΚΑΔΑ						100,00%	15,09												
19061ΕΚ02012		ΕΛΛΗΝΙΚΟ ΔΗΜΟΣΙΟ - ΥΠ.Α.Α.Τ.					190,32	100,00%	724,21												

Αρ. ΟΙΚ. 180668 / 5-9-2017
ΕΘΕΩΡΗΘΗ
Ο ΜΗΧ/ΚΟΣ | Ο ΤΜ/ΡΧΗΣ | Ο Δ/ΝΤΗΣ
Σ. ΤΣΙΑΝΤΟΥΛΑΣ | ... ΠΙΔΑΚΟΥ
ΕΛΛΗΝΙΚΗ ΔΗΜΟΚΡΑΤΙΑ ΥΠΟΥΡΓΕΙΟ ΠΕΡΙΒΑΛΛΟΝΤΟΣ & ΕΝΕΡΓΕΙΑΣ

ΚΑΡΑΜΟΣΧΟΣ ΠΑΝΑΓΙΩΤΗΣ
ΔΙΠΛ. ΑΓΡΟΝΟΜΟΣ ΤΟΠΟΓΡΑΦΟΣ ΜΗΧΑΝΙΚΟΣ
ΑΡΙΣΤΟΤΕΛΕΙΟΥ ΠΑΝΕΠΙΣΤΗΜΙΟΥ ΘΕΣ/ΝΙΚΗΣ
ΜΕΛΟΣ Τ.Ε.Ε. ΑΡ. ΜΗΤΡΩΟΥ 20190
25ης ΜΑΡΤΙΟΥ 21 - ΘΕΣ/ΝΙΚΗ - ΤΗΛ: 2310 888950
ΑΦΜ: 016285148 - ΔΟΥ: Η' ΘΕΣ/ΝΙΚΗΣ

(1) ΧΕΡΣΟ, ΔΑΣΟΣ, ΕΙΔΟΣ ΚΑΛΛΙΕΡΓΕΙΑΣ (2) ΜΙΚΡΑ Λ. ΜΕΓΑΛΑ Β

Η απόφαση αυτή να δημοσιευθεί στην Εφημερίδα της Κυβερνήσεως.

Αθήνα, 5 Σεπτεμβρίου 2017

Ο Υπουργός

ΓΕΩΡΓΙΟΣ ΣΤΑΘΑΚΗΣ

ΕΘΝΙΚΟ ΤΥΠΟΓΡΑΦΕΙΟ
Καποδιστρίου 34, Τ.Κ. 104 32, Αθήνα
Τηλ. Κέντρο 210 5279000
Κείμενα προς δημοσίευση: webmaster.et@et.gr

